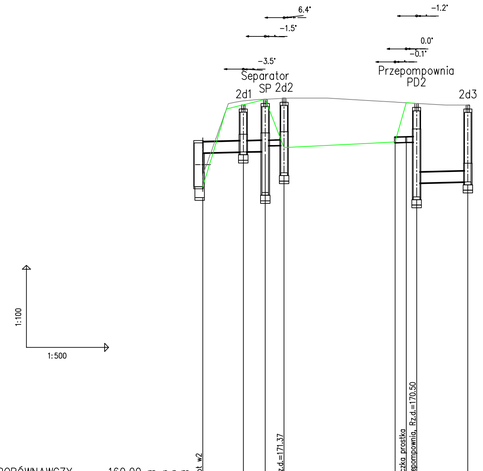

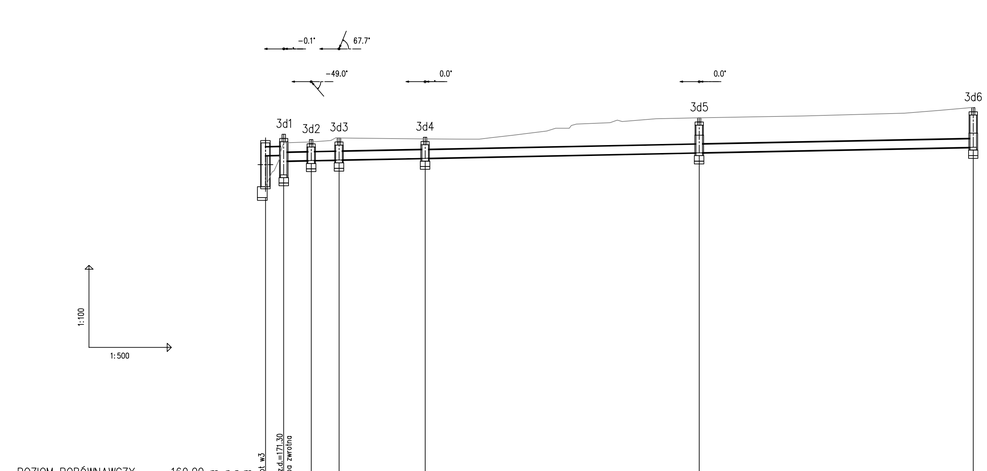

teren istniejacy

teren projektowany

RYSUNEK ZGODNY Z PROJEKTEM KONCEPCYJNYM KANALIZACJI DESZCZOWEJ

Jednostka projektowa: Grontmij Polska	GRONTMIJ POLSKA Sp. z o.o. 60-154 Poznań, ul. Zgrzebna 39; Tel. (0-61) 864 93 00; Fax. (0-61) 864 93 01 GRONTMIJ POLSKA Sp. z o.o. Biuro Regionalne Południe 40-087 Katowice, ul. Sokolska 60; Tel. (0-32) 258 31 75; Fax. (0-32) 259 97 79	Nr strony:
Inwestor / Zamawiający: POWIAT ZDUŃSKOWOLSKI ul. Złotnickiego 25 98-220 Zduńska Wola	Nazwa zadania: "OPRACOWANIE PROGRAMU FUNKCJONALNO-UŻYTKOWEGO PORTU PRZEŁADUNKOWEGO WRAZ Z WYKONANIEM OPERATU DENDROLOGICZNEGO ORAZ OPERATU WODNO-PRAWNEGO W ZAKRESIE NIERUCHOMOŚCI PRZEZNACZONYCH POD BUDOWĘ PORTU MULTIMODALNEGO W ZDUŃSKIEJ WOLI - KARSZNICACH"	
Nr projektu: 344180		Nr tomu: -
Przedmiot opracowania: OPERAT WODNOPRAWNY		
Rodz. oprac.: PFU Branża: SANITARNA Data: 2015.05	Nazwa rysunku: PROFIL PODŁUŻNY KANALIZACJI DESZCZOWEJ WYLOTY w2 i w3 Skala: 1 : 100/500 Rewizja: 00	Nr rys.: 3.2
Funkcja:	Tytuł, imię i nazwisko / Nr uprawnień, specjalność	Podpis
Projektował:	TEJDE - rzecz zastrzeżona	