


Uwaga! Zmiana organizacji ruchu.

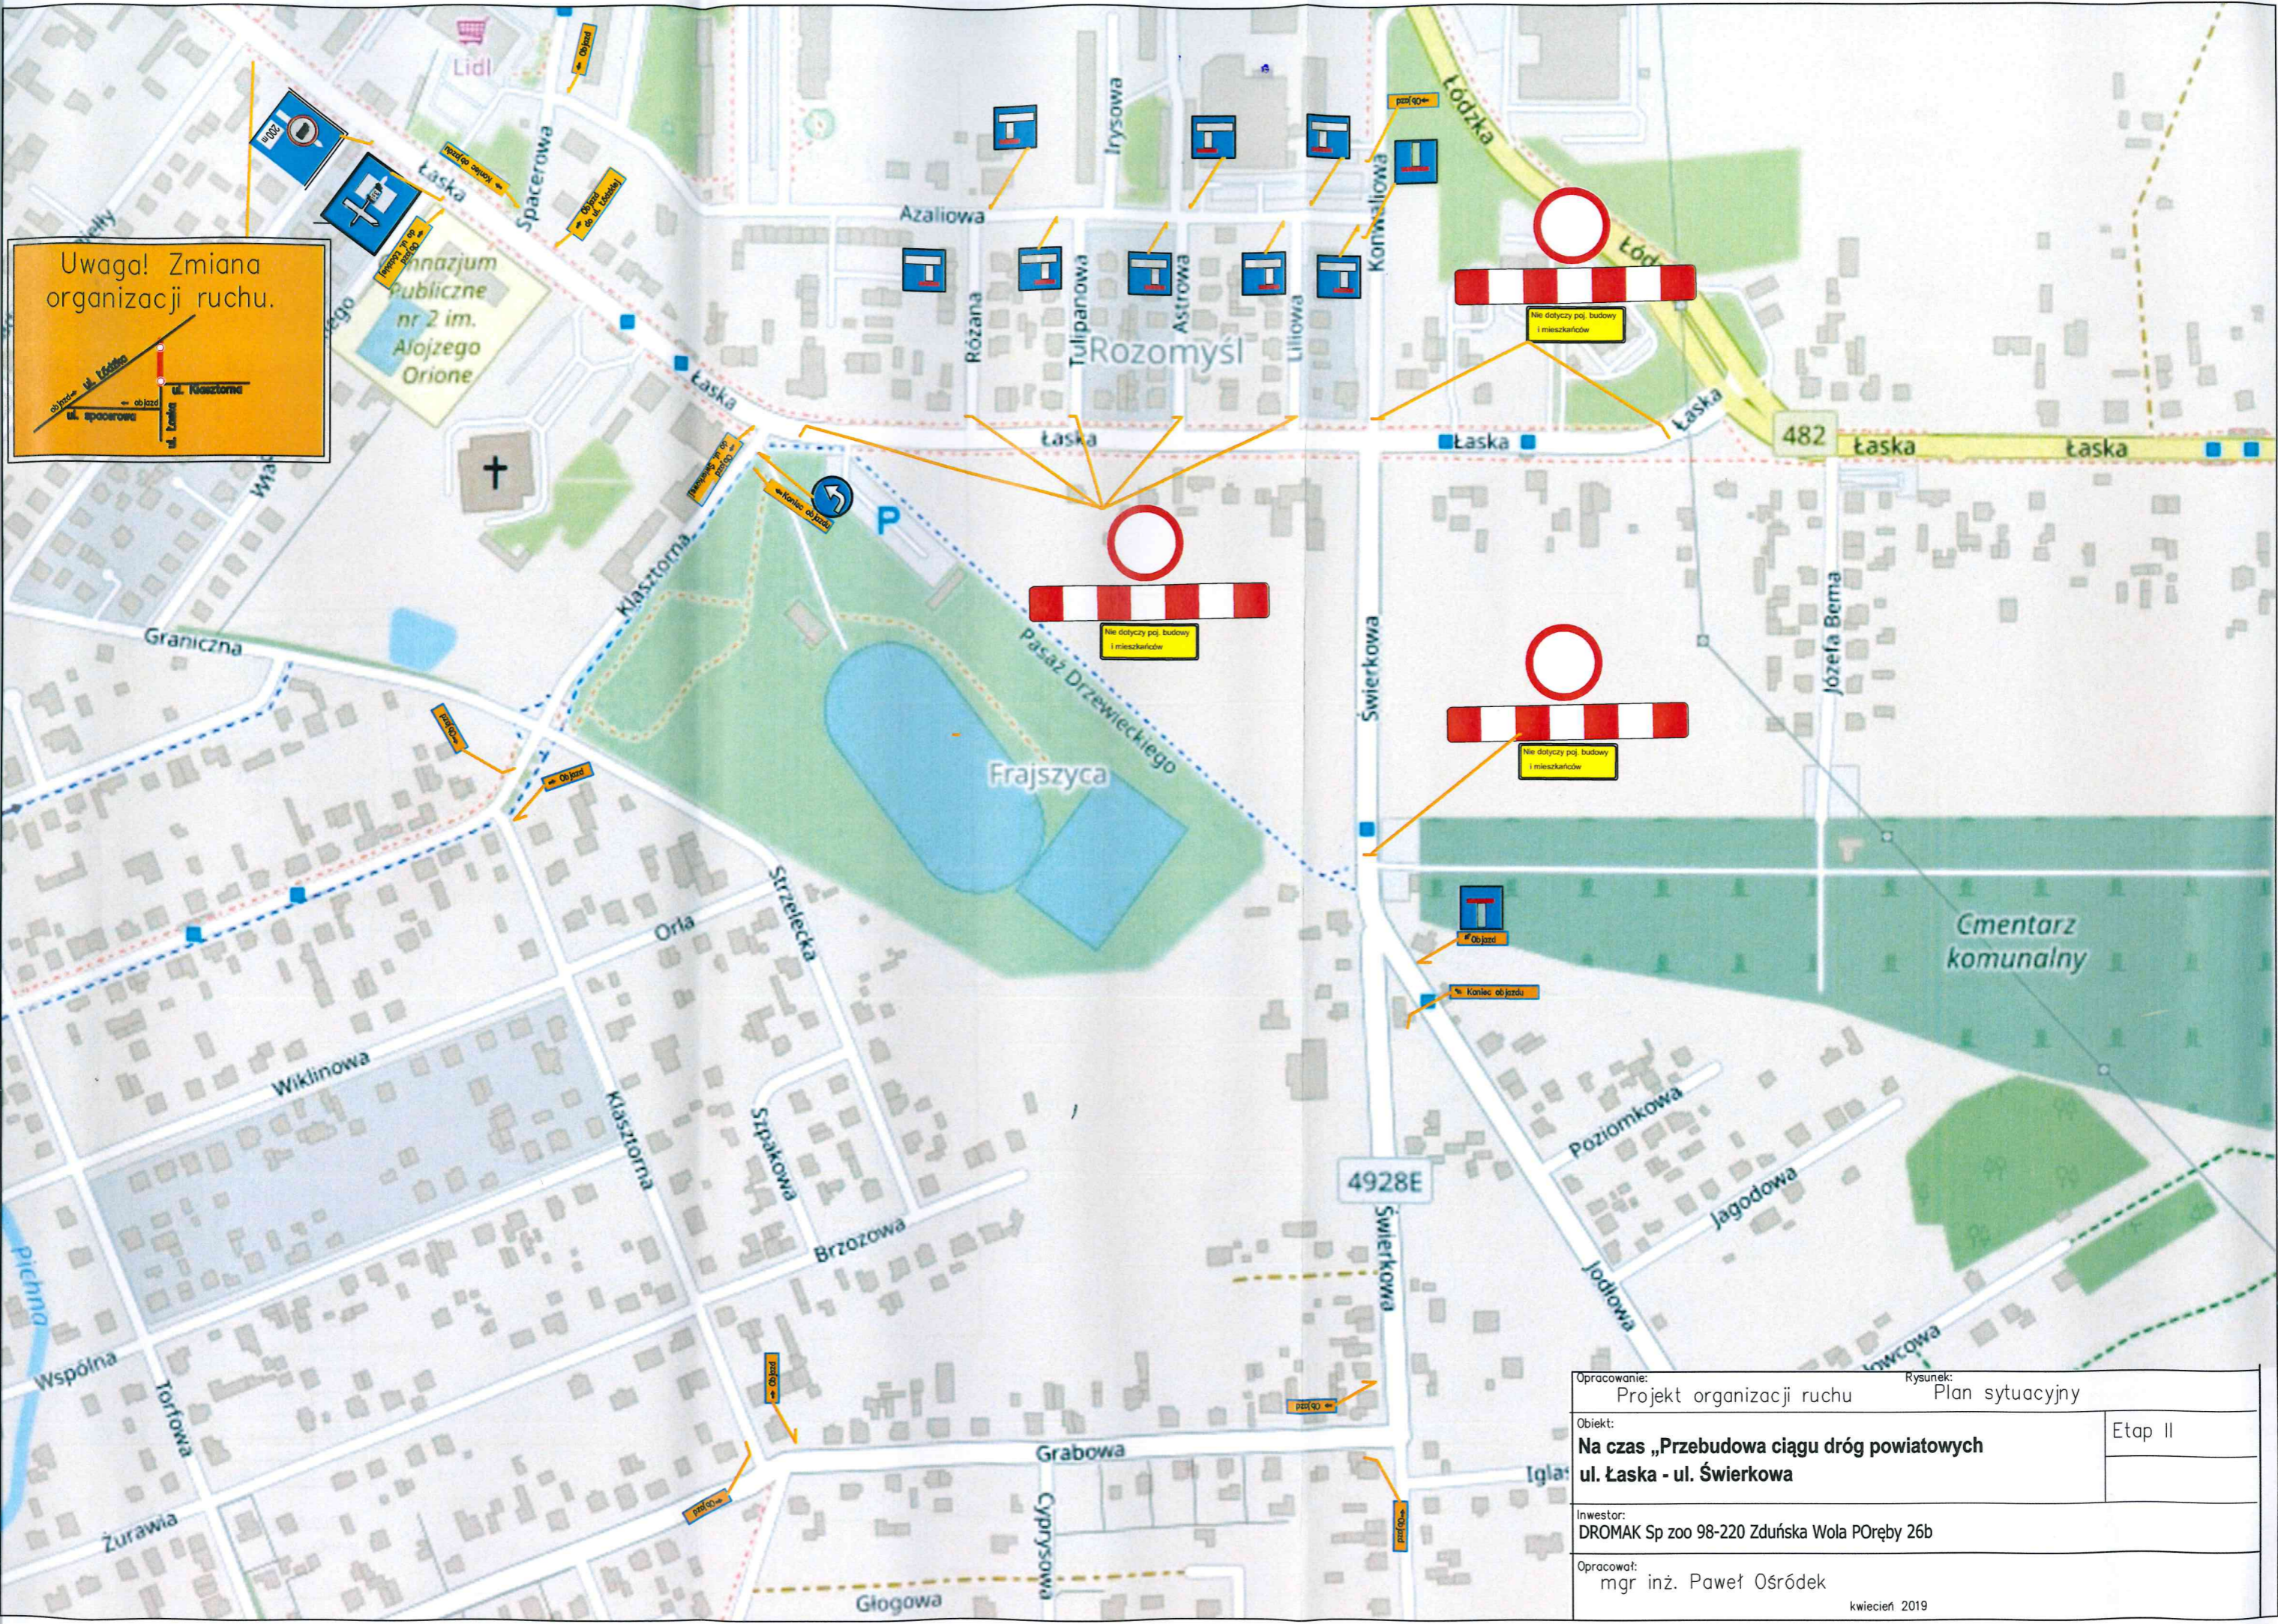

Opracowanie: Projekt organizacji ruchu		Rysunek: Plan sytuacyjny	
Obiekt: Na czas „Przebudowa ciągu dróg powiatowych ul. Łaska - ul. Świerkowa			Etap II
Inwestor: DROMAK Sp zoo 98-220 Zduńska Wola POreby 26b			
Opracował: mgr inż. Paweł Ośródek			
kwiecień 2019			